

Permissionários - Área Comum


Prefeitura Municipal de Curitiba Mercado de Orgânicos

o permissionário pode optar por ter apenas o espaço da marca ou o espaço da marca e mais dois pequenos espaços reservados para patrocínios ou imagens de seus produtos

espaço reservado ao permissionário (nome do estabelecimento ou logomarca)

alternância de tons para diferenciar uma loja de outra

numeração do box

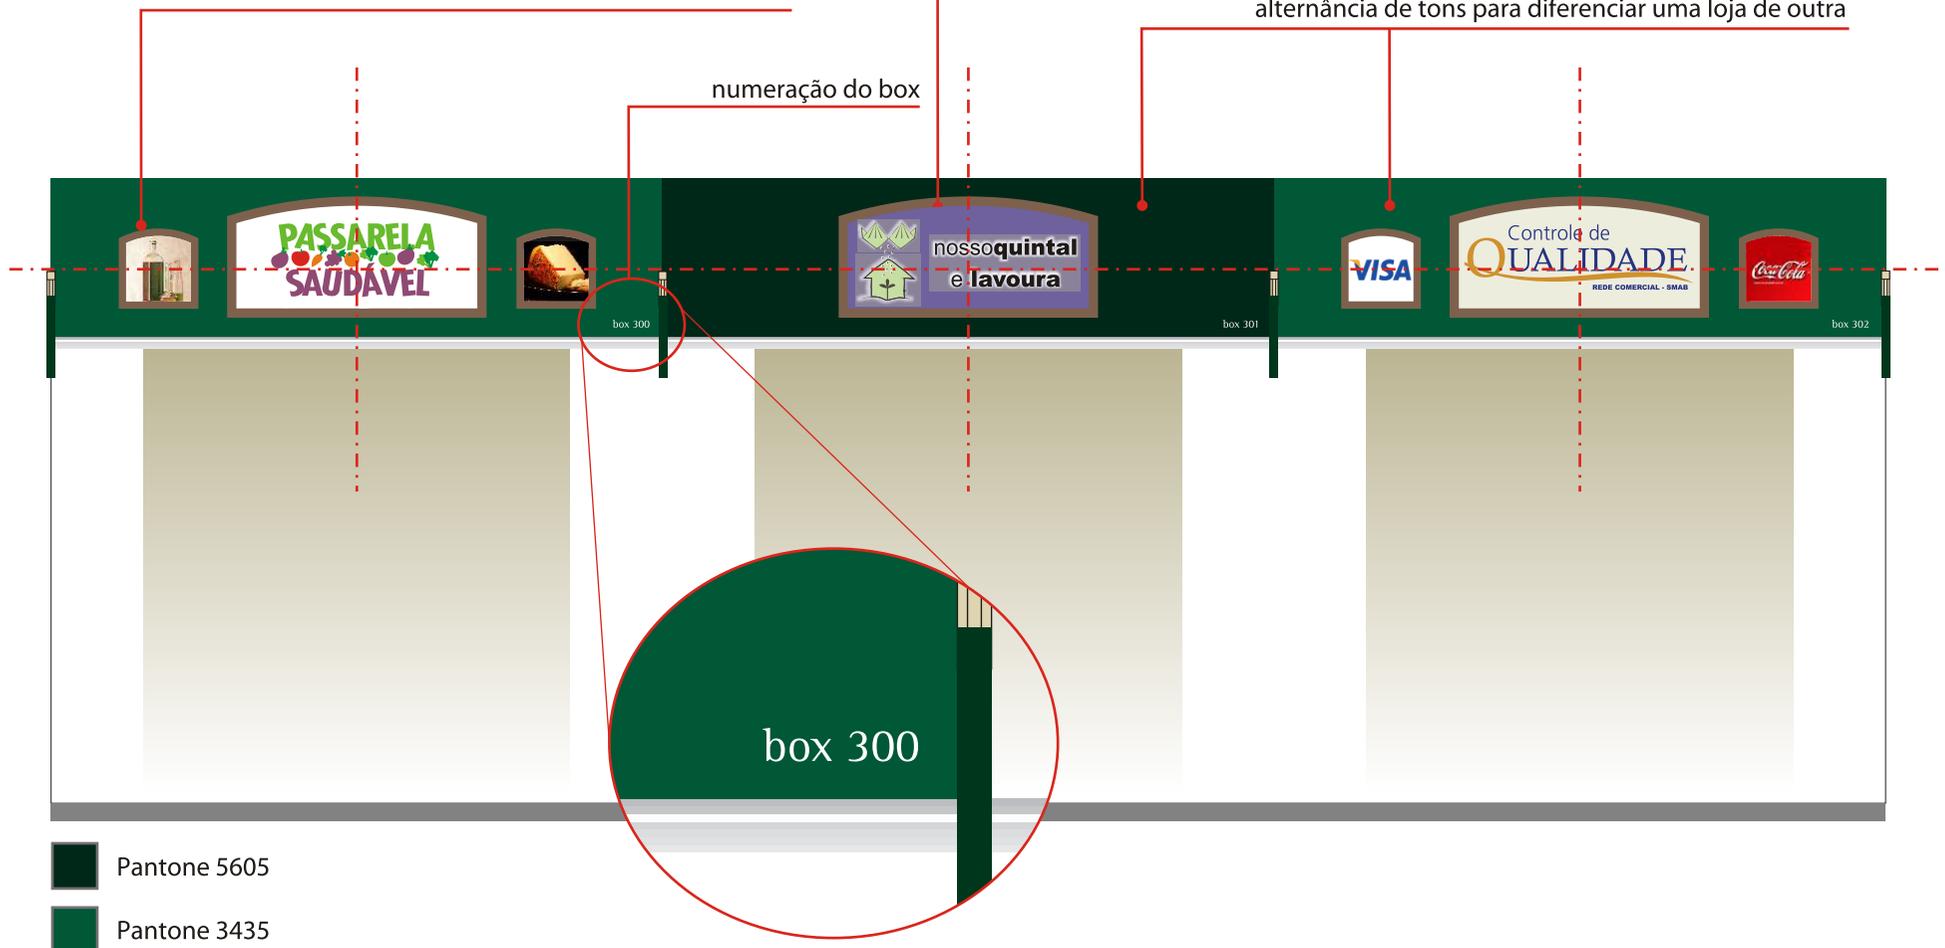


Pantone 5605

Pantone 3435


Diferenciação de lojas por diferentes tons de verde.

-  Pantone 5605
-  Pantone 3435

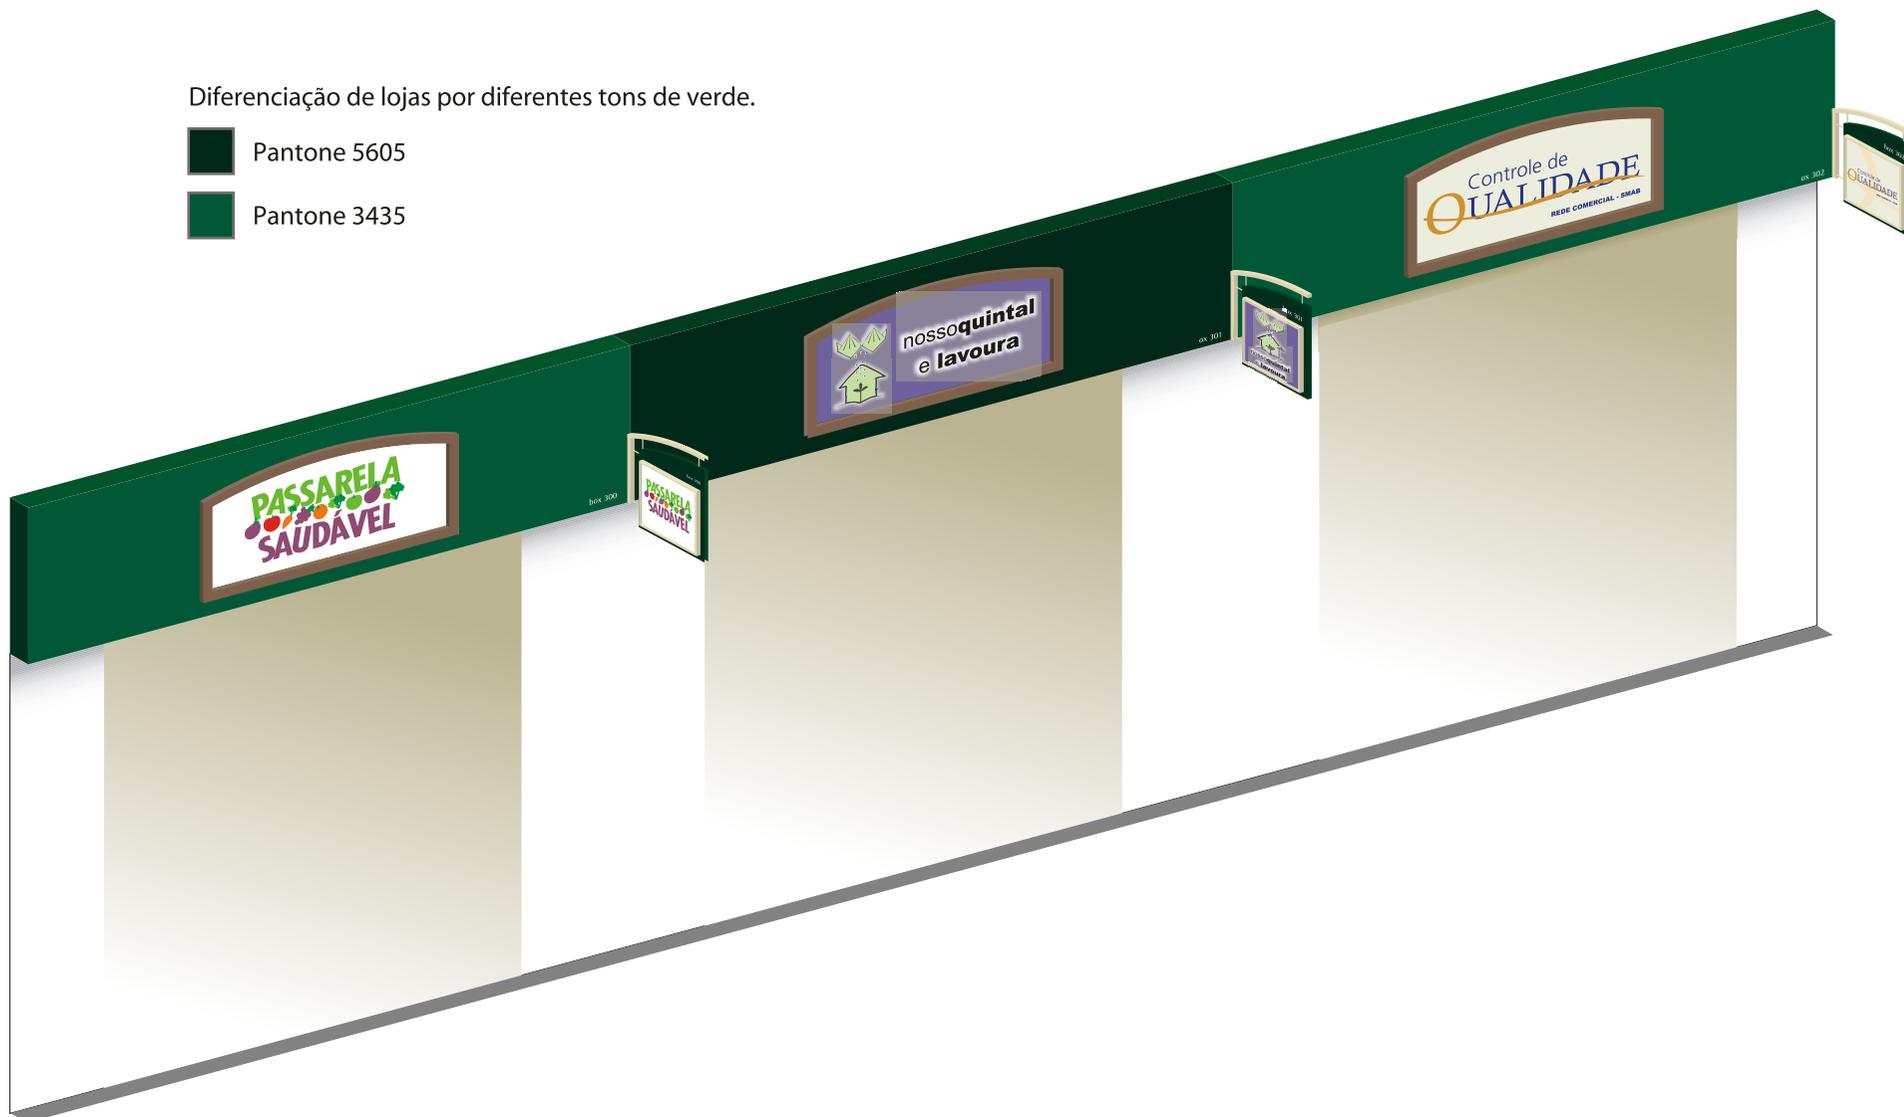




Testeira - vista superior

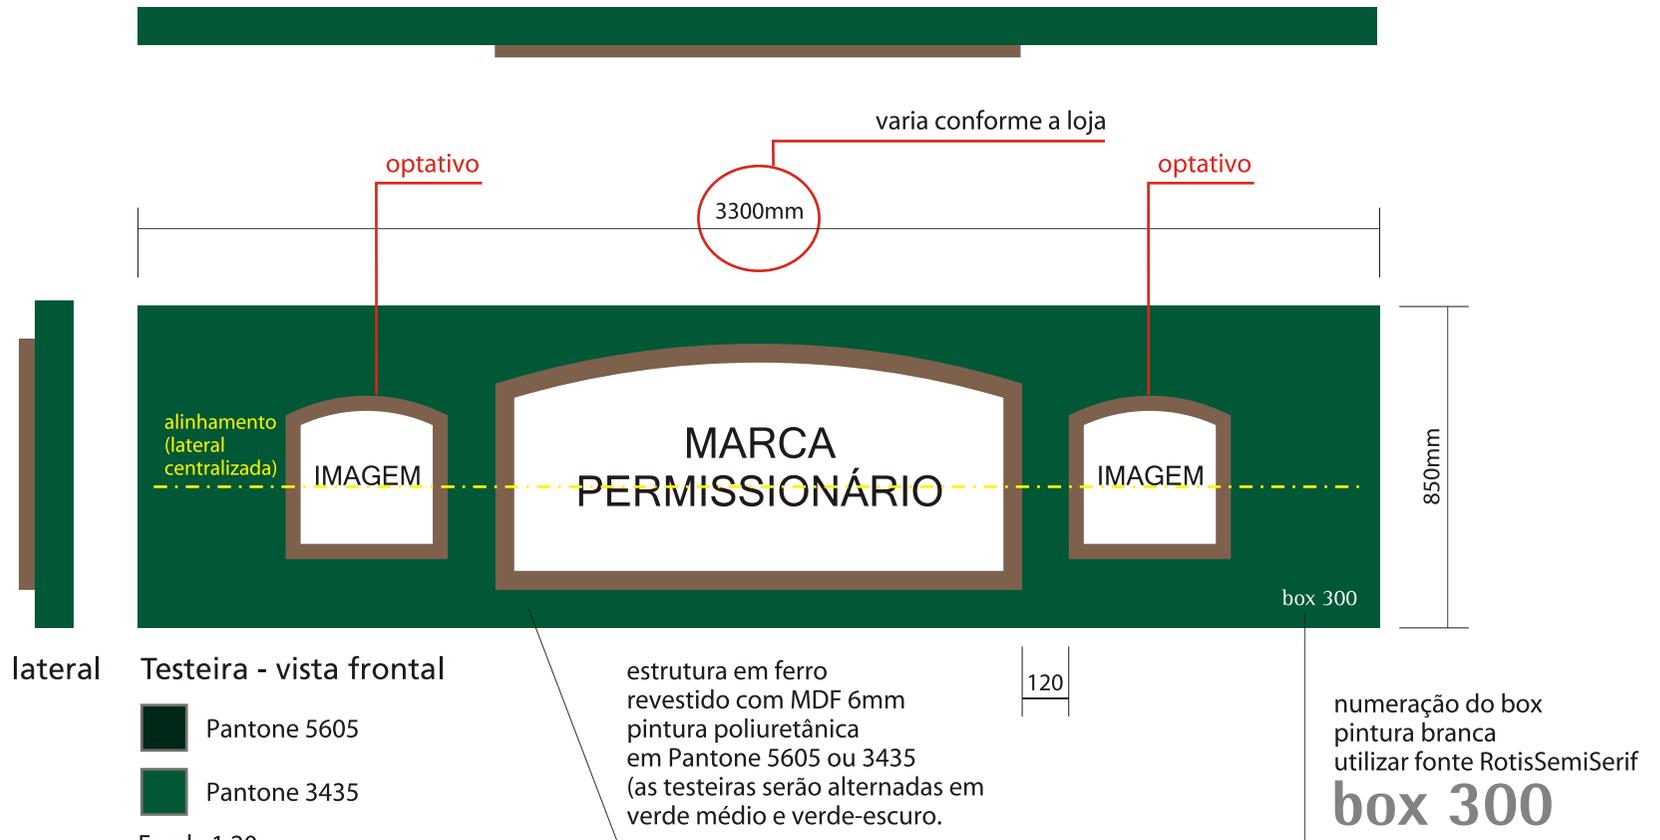

obs: Fornecedor, confira o tamanho de cada testeira pois as medidas não são as mesmas para todas a lojas.

f02A **Moldura Grande**
para Unidades em Alvenaria

vista superior

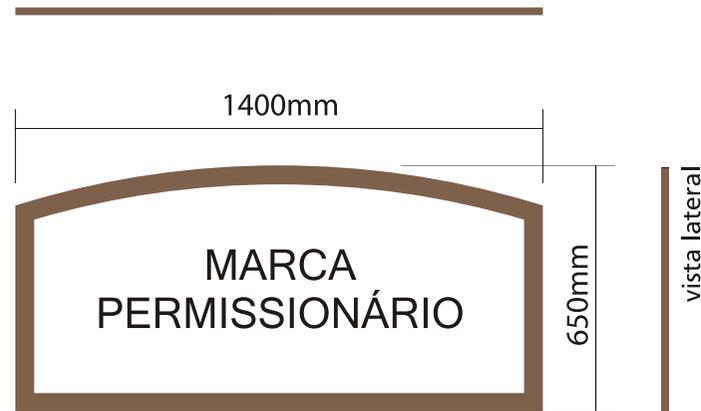

Escala 1:20

Espaço para marca do permissionário:


- fundo em MDF com pintura branca, onde a marca deve ser adesivada ou impressa em plotter e aplicada no fundo.

Moldura em MDF 20mm com revestimento laminado imitando madeira Carvalho.



f02B **Moldura Pequena**
Opcional para Unidades em Alvenaria

vista superior

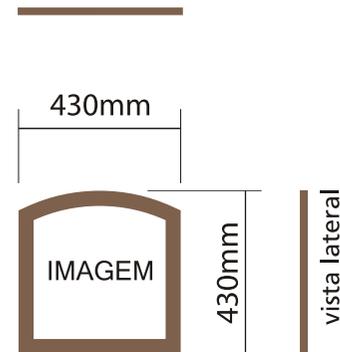

Escala 1:20


Espaço para logomarcas ou imagens:

- fundo em MDF com pintura branca, onde a marca dos patrocinadores deve ser adesivada ou impressa em plotter e aplicada no fundo.

Moldura em MDF 20mm com revestimento laminado imitando madeira Carvalho.



f02C **Moldura Média**
para Bancas e Estruturas Mistas

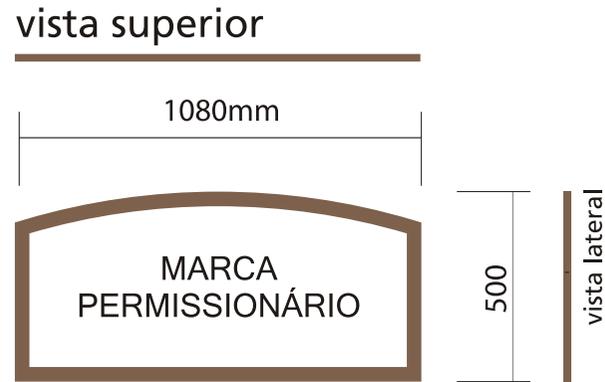

Escala 1:20


Espaço para marca do permissionário:

- fundo em MDF com pintura branca, onde a marca deve ser adesivada ou impressa em plotter e aplicada no fundo.

Moldura em MDF 20mm com revestimento laminado imitando madeira Carvalho.



f02D **Moldura Pequena**
Opcional para Estruturas Mistas

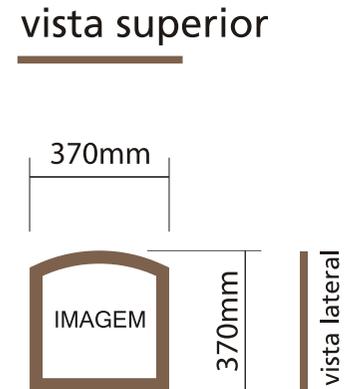

Escala 1:20

Espaço para logomarcas ou imagens:


- fundo em MDF com pintura branca, onde a marca dos patrocinadores deve ser adesivada ou impressa em plotter e aplicada no fundo.

Moldura em MDF 20mm com revestimento laminado imitando madeira Carvalho.



Permissionários - Modelo de Testeira - Bancas - Unidades 501 a 512

OPÇÃO 01
espaço reservado ao permissionário
para inserir o nome da banca
utilizar fonte RotisSemiSerif
na mesma proporção do layout

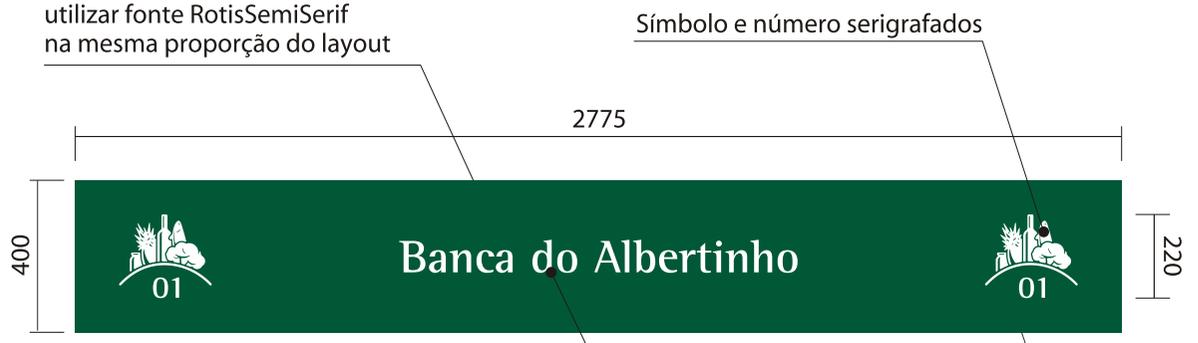

Símbolo e número serigrafados

2775

400

Banca do Albertinho


220

Vista Frontal

Monofacial - Pintura Poliuretânica na frente e laterais (desnecessário o fundo)
Unidade mm
Escala 1:20

Texto adesivado

MDF 6mm pintado fixado sobre estrutura
de chapa metálica já existente na banca

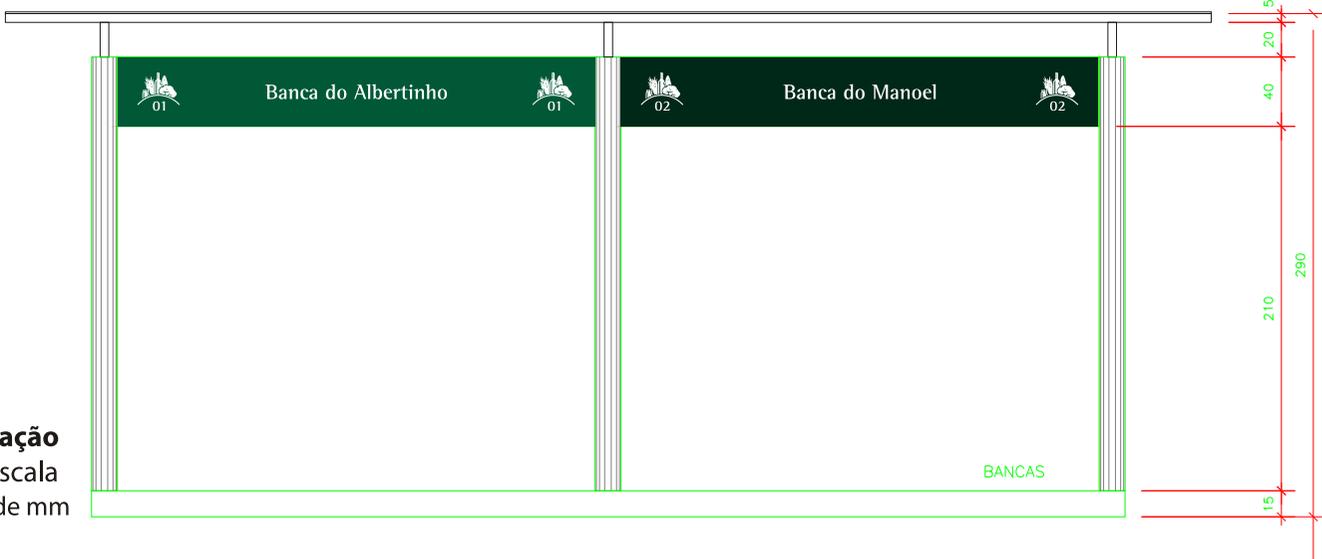

Simulação
Sem escala
Unidade mm

alternância de tons
para diferenciar uma
banca de outra


-  Pantone 5605
-  Pantone 3435

obs.: Fornecedor, confira a numeração das bancas antes de iniciar a produção das testeiras acima (bancas 01 até 12).

Permissionários - Modelo de Testeira - Bancas - Unidades 501 a 512


OPÇÃO 02

o permissionário pode optar por aplicar instala, em sua testeira, uma moldura média (item f02c) sendo este espaço destinado a inserção da marca da banca

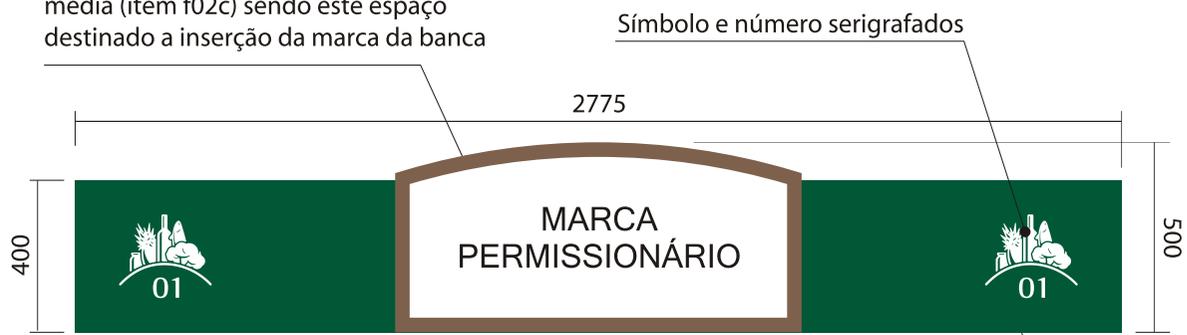

Vista Frontal

Monofacial - Pintura Poliuretânica na frente e laterais (desnecessário o fundo)
Unidade mm
Escala 1:20

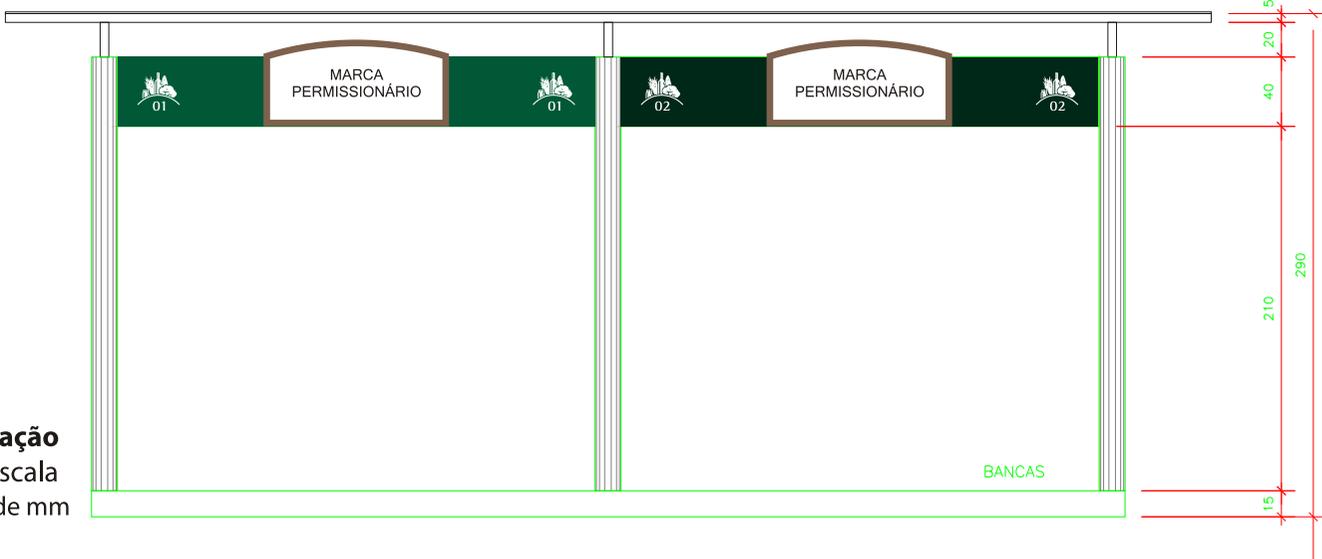


Simulação
Sem escala
Unidade mm



alternância de tons para diferenciar uma banca de outra

- Pantone 5605
- Pantone 3435

obs.: Fornecedor, confira a numeração das bancas antes de iniciar a produção das testeiras acima (bancas 01 até 12).

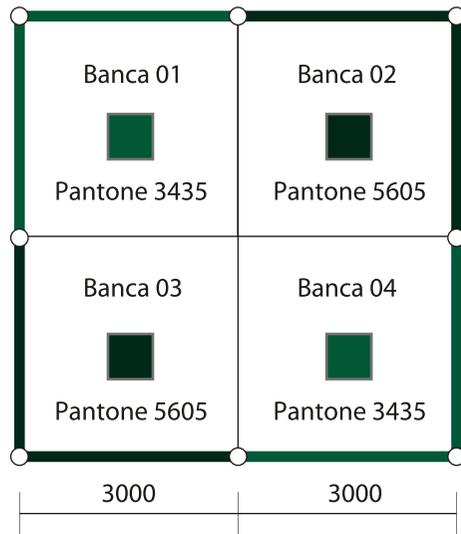

Disposição da Bancas
Mercado de Orgânicos
Sem Escala / Unidade mm
Planta Baixa

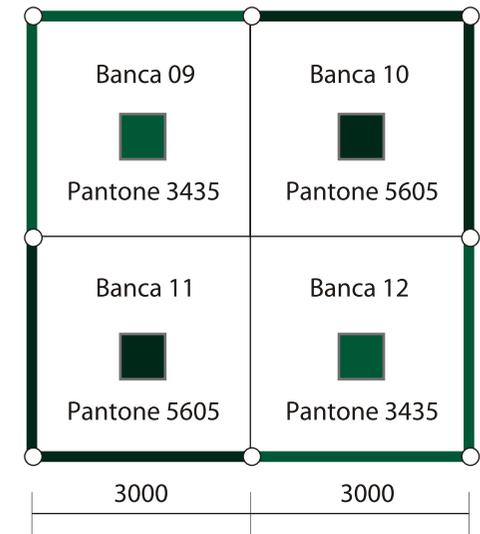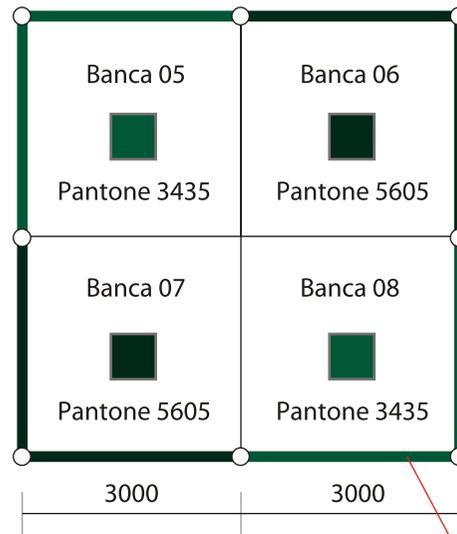

Duas testeiras por Banca
Junção com a estrutura tubular existente
(testeiras não encostam)


Vista Frontal

Unidade mm

Escala 1:20

Monofacial - Pintura Poliuretânica na frente e laterais
(desnecessário pintar o fundo)


MDF 6mm pintado fixado sobre estrutura
de chapa metálica já existente na banca

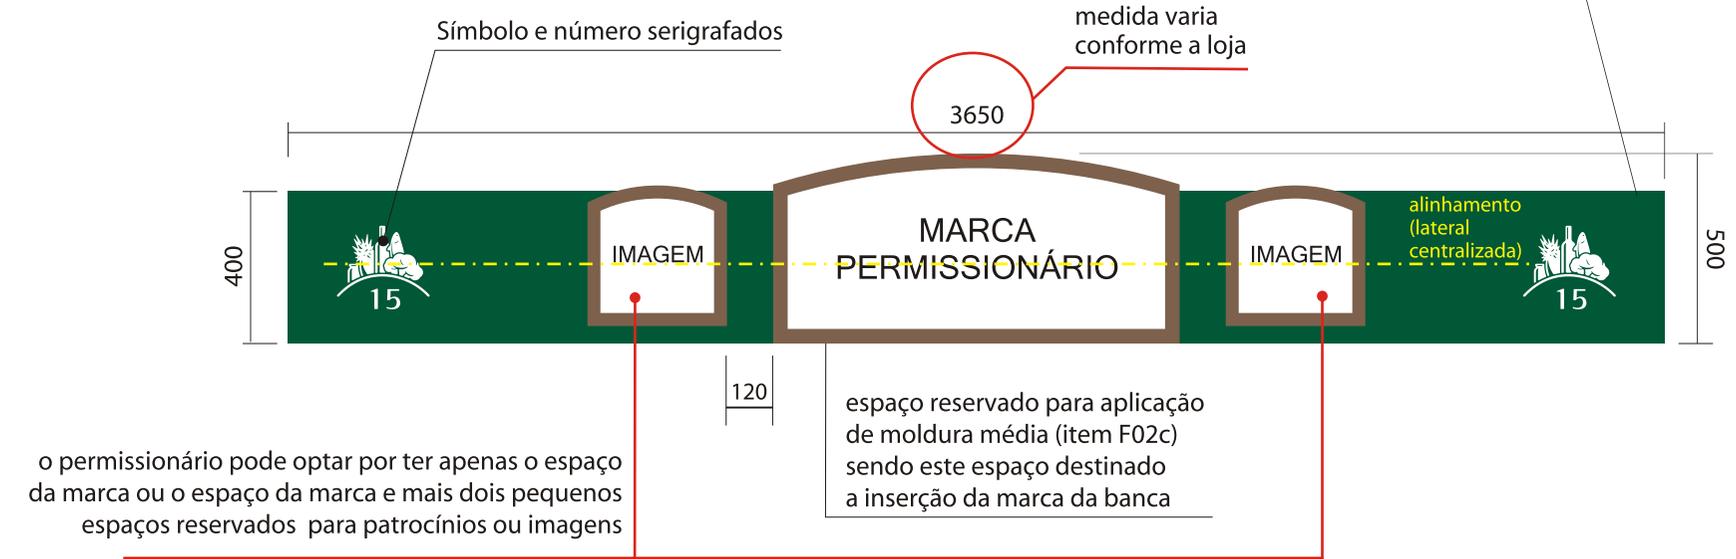

alternância de tons para diferenciar uma banca de outra

 Pantone 5605

 Pantone 3435

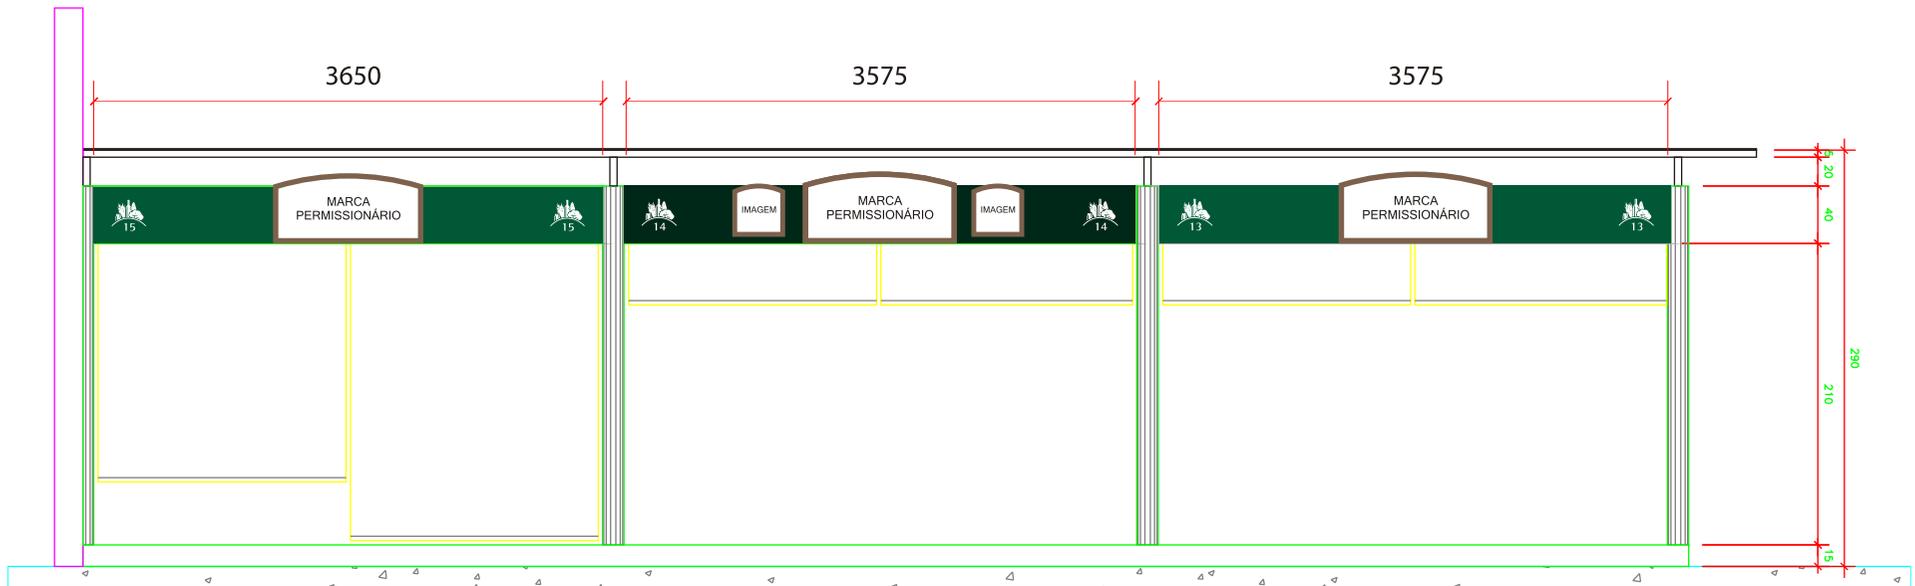


alternância de tons para diferenciar uma banca de outra

Pantone 5605
 Pantone 3435

Simulação
Sem escala

obs.: Fornecedor, confira a numeração e as medidas das bancas antes de iniciar a produção das testeiras acima (bancas 13 até 15). Na 13 haverá uma testeira lateral de 1825mm de comprimento.

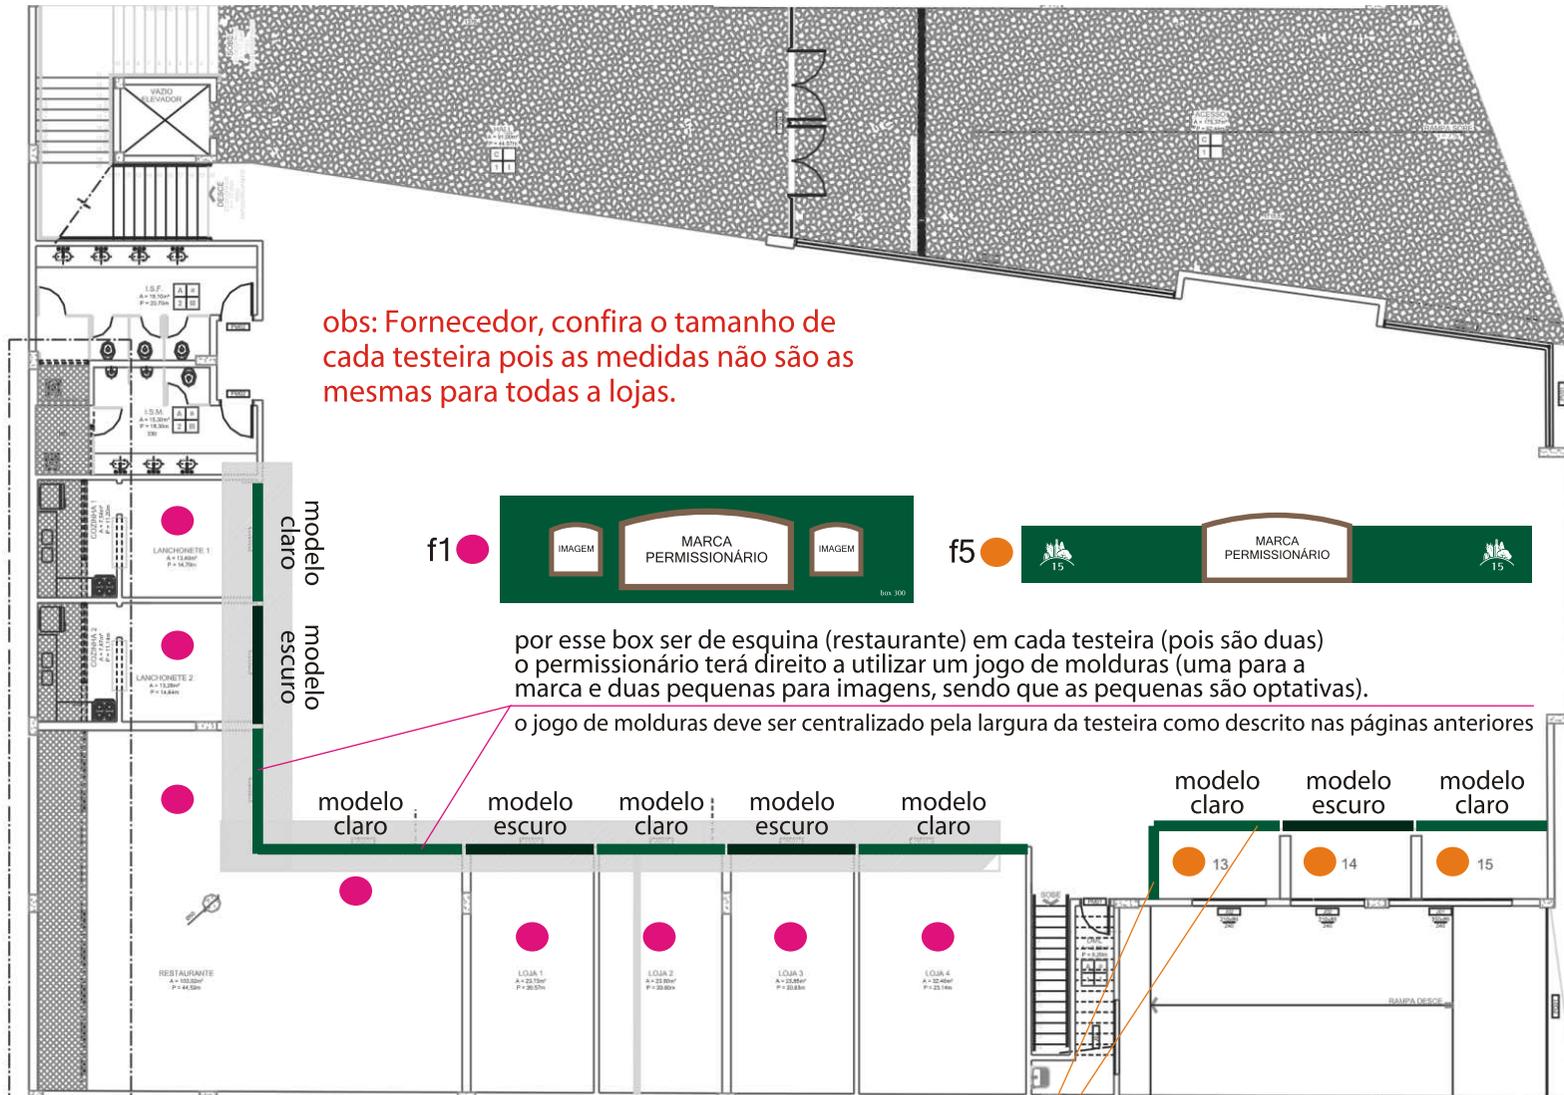

obs: Fornecedor, confira o tamanho de cada testeira pois as medidas não são as mesmas para todas a lojas.



por esse box ser de esquina (restaurante) em cada testeira (pois são duas) o permissionário terá direito a utilizar um jogo de molduras (uma para a marca e duas pequenas para imagens, sendo que as pequenas são optativas).
o jogo de molduras deve ser centralizado pela largura da testeira como descrito nas páginas anteriores

modelo claro modelo escuro modelo claro modelo escuro modelo claro

modelo claro modelo escuro modelo claro

por essa loja ser de esquina terá direito a uma testeira lateral sem espaço para marca para ficar igual as outras 02 lojas. Apenas a testeira verde - comprimento 1825mm - Loja 13